


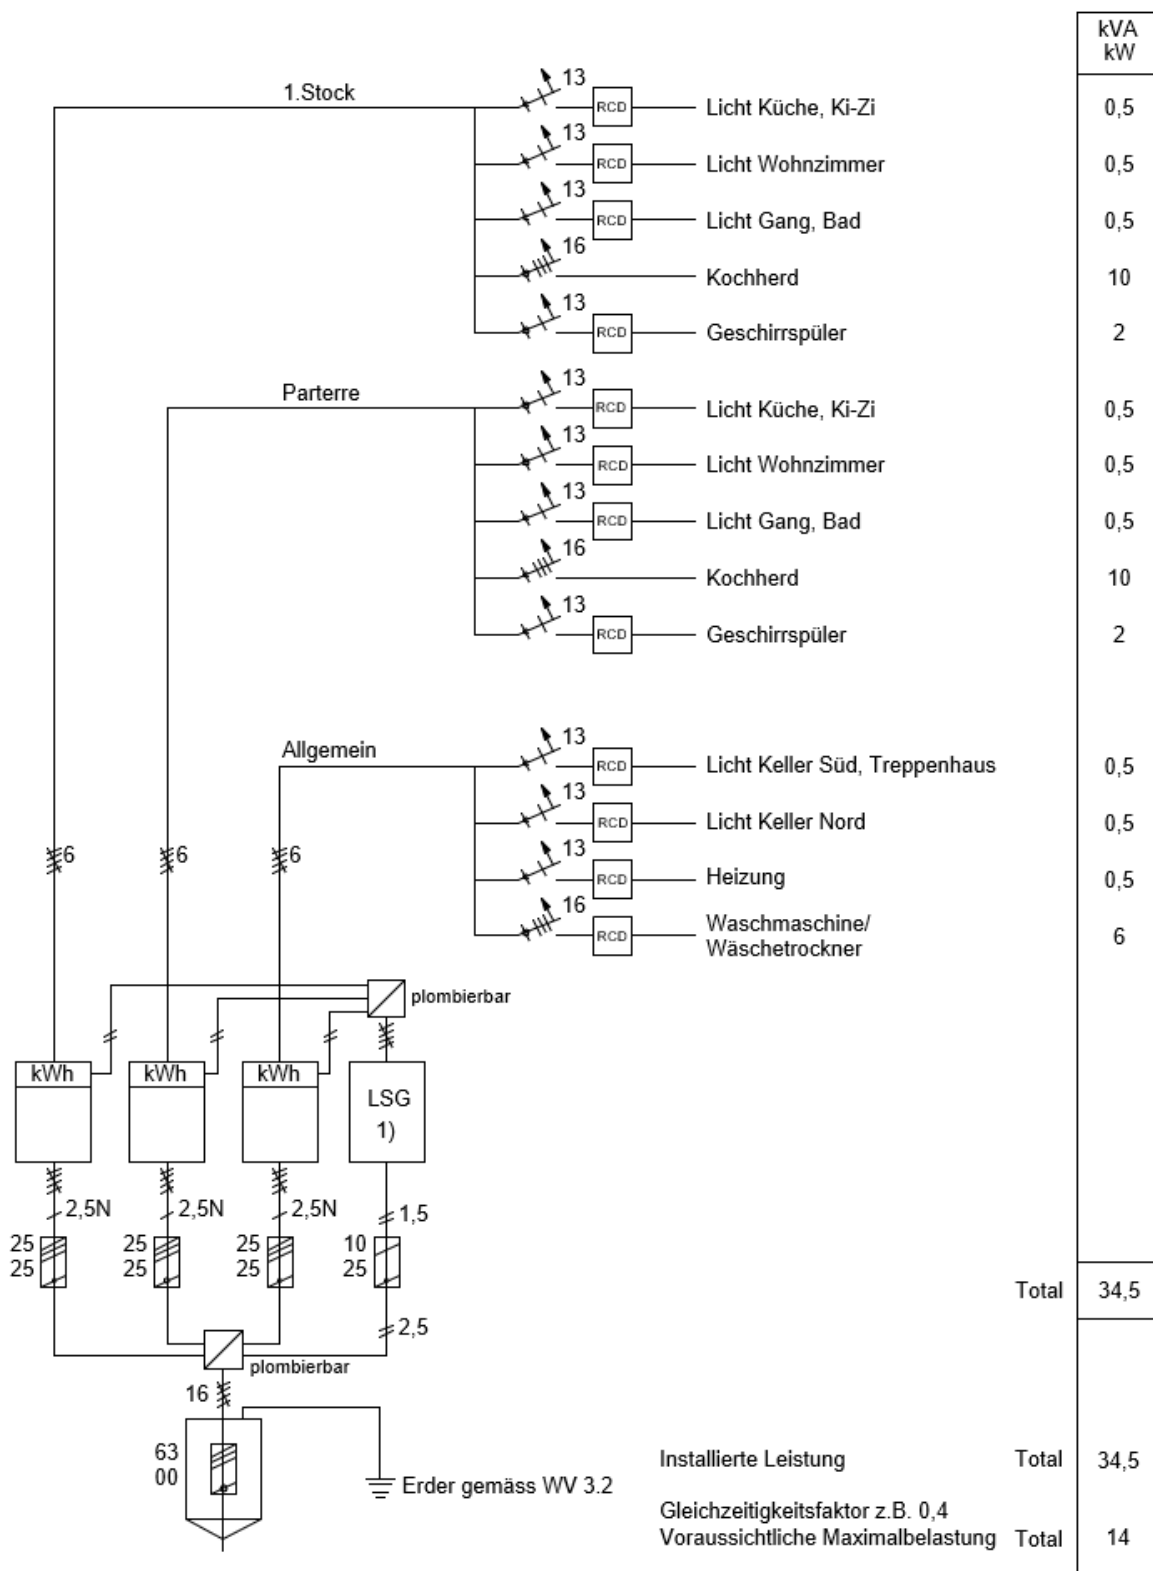

1) LSG = Lastschaltgerät oder dergleichen

|                                            |            |
|--------------------------------------------|------------|
| Beispiel<br>Prinzipschema Mehrfamilienhaus | A 2.3-2/2  |
| WV-CH 2021                                 | WV 2021-01 |

