


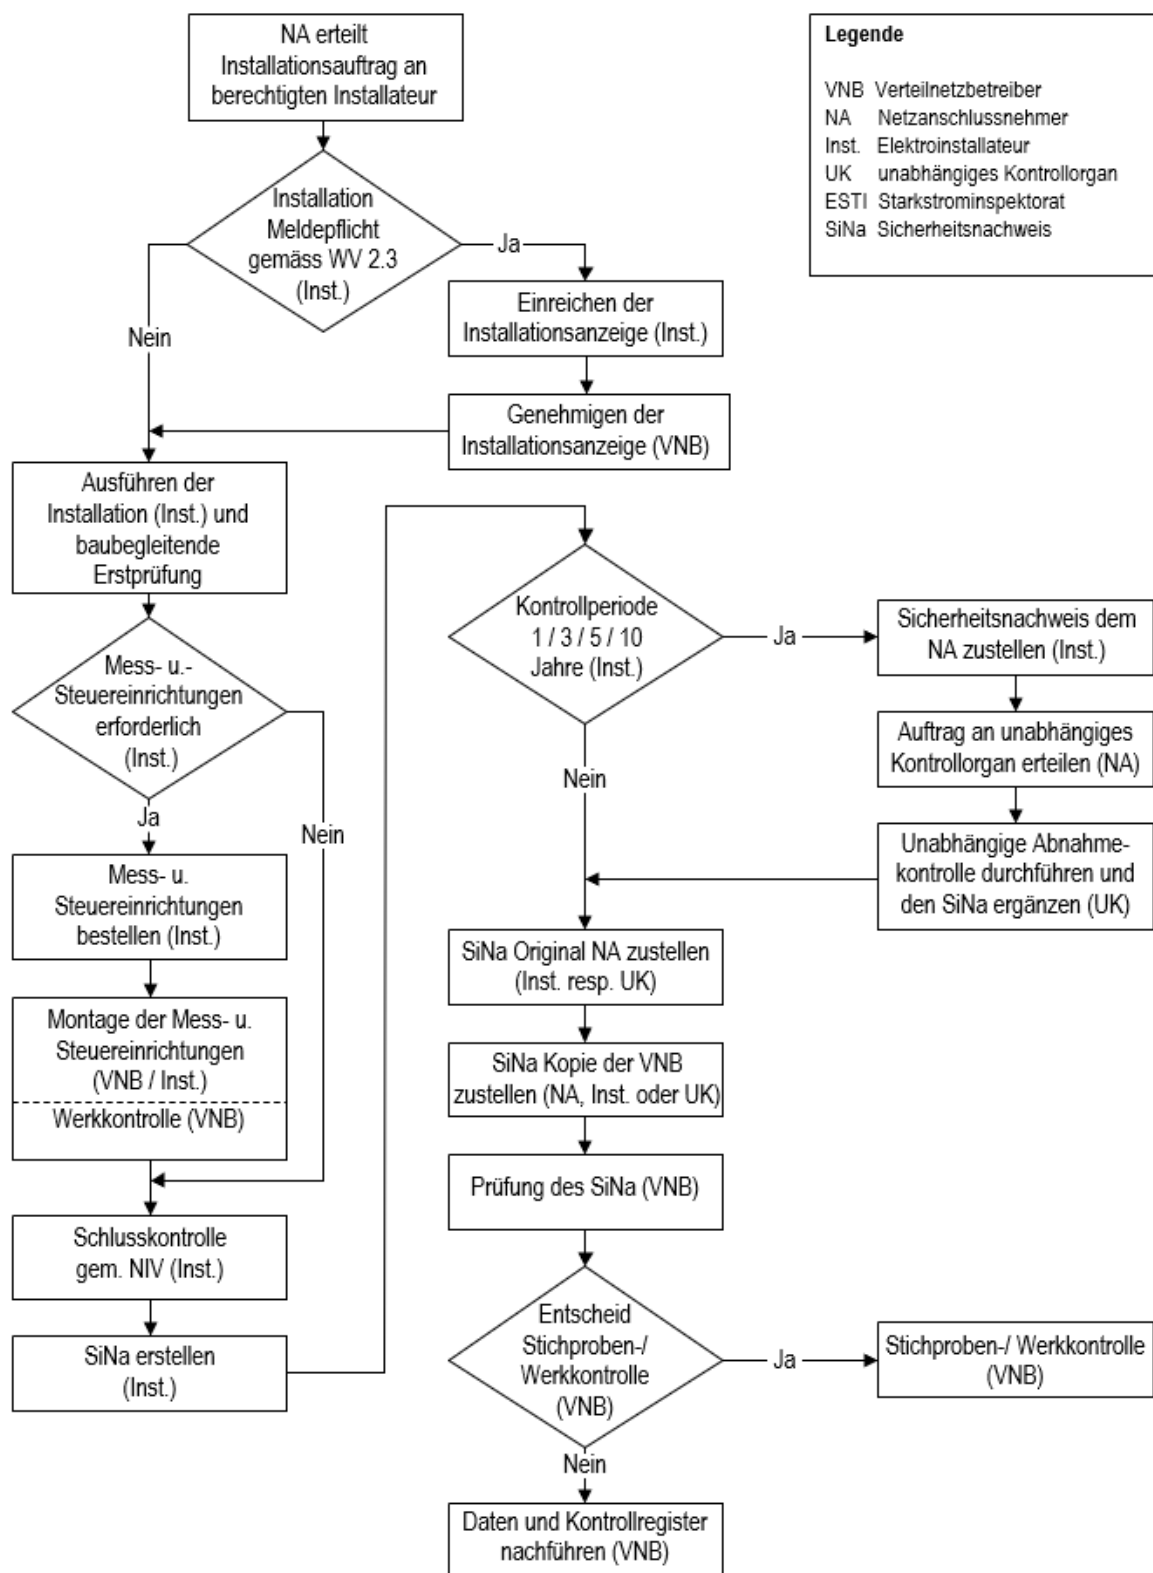

Melden von elektrischen Installationen	A 2.1-2
WV-CH 2021	WV 2021-01

