


C 7.5.6 Aussenkasten für Hausanschluss und Tarifgeräte

Beispiel 1

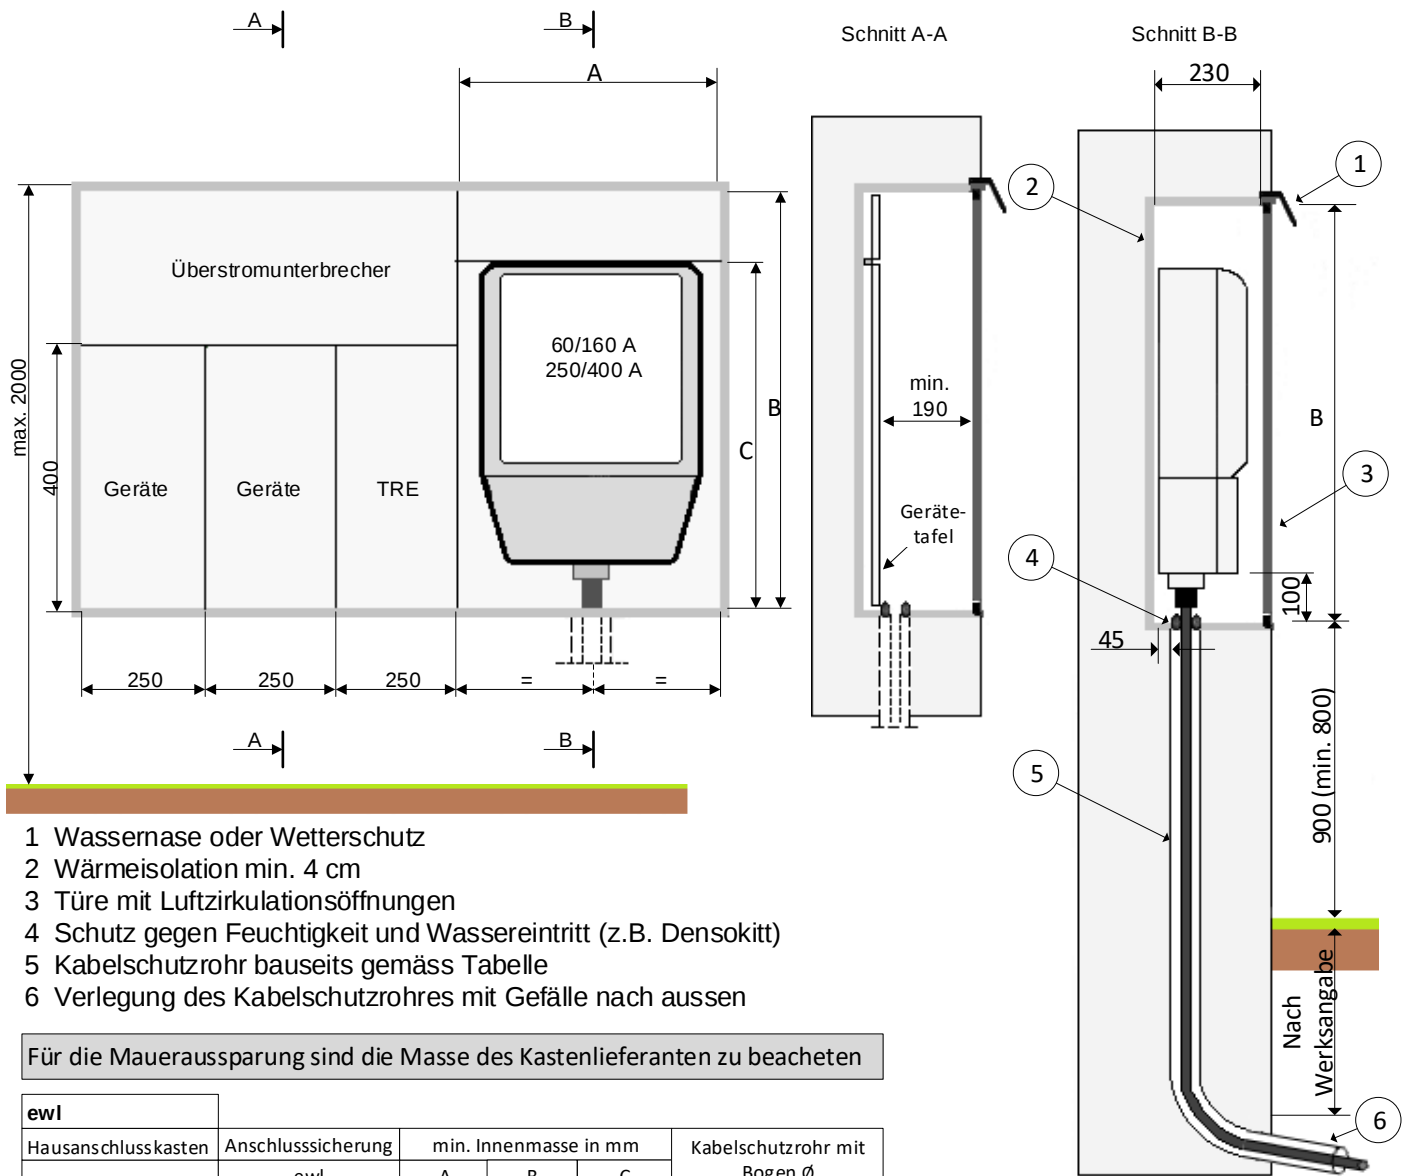

- 1 Wassernase oder Wetterschutz
- 2 Wärmeisolation min. 4 cm
- 3 Türe mit Luftzirkulationsöffnungen
- 4 Schutz gegen Feuchtigkeit und Wassereintritt (z.B. Densokitt)
- 5 Kabelschutzrohr bauseits gemäss Tabelle
- 6 Verlegung des Kabelschutzrohres mit Gefälle nach aussen

Für die Maueraussparung sind die Masse des Kastenlieferanten zu beachten

ewl		min. Innenmasse in mm			Kabelschutzrohr mit Bogen Ø
Hausanschlusskasten	Anschlussicherung	A	B	C	
60A / 160A	125 A	450	700	550	80
250A/ 400A	400 A	600	1200	1000	120

Absicherung bei Dauerlast max. 80%

EBS		min. Innenmasse in mm			Kabelschutzrohr mit Bogen Ø
Hausanschlusskasten	Anschlussicherung	A	B	C	
160A	≤ 160 A	450	700	550	100 oder 2x60 ab Vorschacht
DIN	≥ 160 A	600	1200	1000	nach Absprache

Absicherung bei Dauerlast max. 80%

CKW EWN EWO WWZ EWS EWA		min. Innenmasse in mm			Kabelschutzrohr mit Bogen Ø
Hausanschlusskasten	Anschlussicherung	A	B	C	
60A / 160A		450	700	550	80
250A/ 400A		600	1200	1000	120

Absicherung bei Dauerlast max. 80%

Entwässerung nach Angabe des VNB

Aussenkasten für Hausanschluss und Tarifgeräte

C – 7.5.6